

**Agenzia delle Entrate
CATASTO FABBRICATI
Ufficio Provinciale di
Pesaro**

Dichiarazione protocollo n. PS0141628 del 19/12/2013

Planimetria di u.i.u. in Comune di Pesaro

civ.

Identificativi Catastali:

Sezione:

Foglio:

Particella:

Subalterno:


Compilata da:

Iscritto all'albo:
Geometri

Prov. Pesaro


Scheda n. 1

Scala 1:200

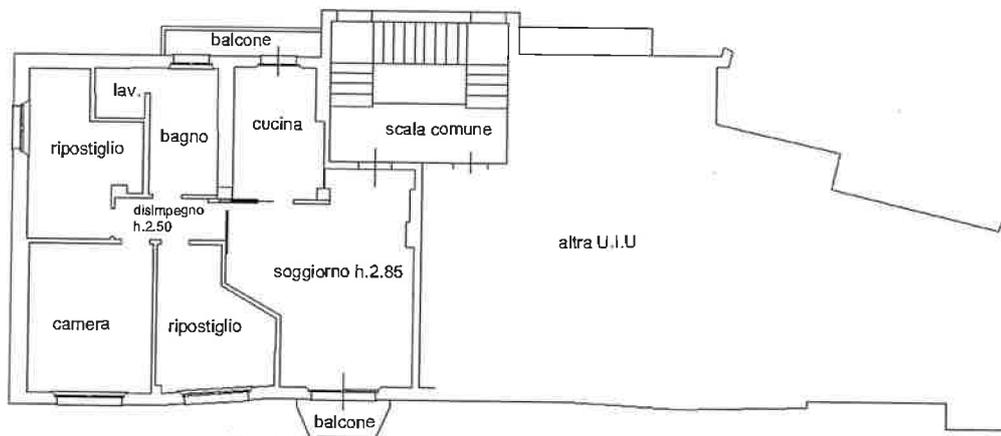


Piano
h.2.72

Planimetria
scala 1:1000

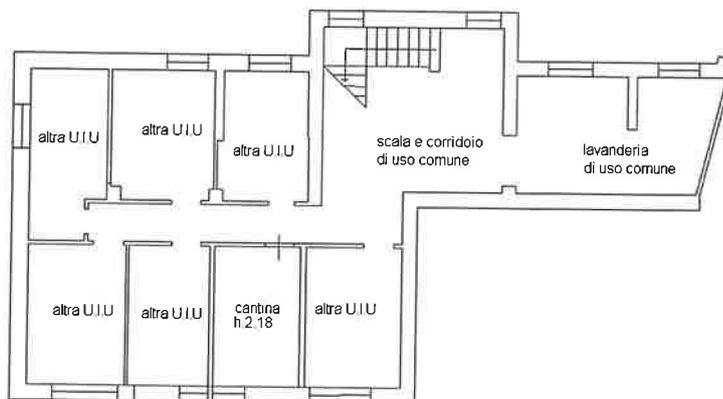

Piano primo sottostrada

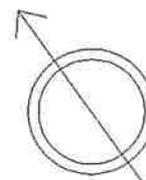

Ultima planimetria in atti

Data: () - Richiedente:

Totale schede: 1 - Formato di acquisizione: A4(210x297) - Formato stampa richiesto: A4(210x297)

11/04/11

- Comune di PESARO(G479)

Catasto dei Fabbricati - Situazione al